

ON 15 - Top 02




Franz-Schuber-Strasse 15-17
1140 Wien

ON 15 - Top 02


Wohnfläche: 70,14 m²
Terrassen: 17,37 m²
Garten: 218,29 m²
Einlagerungsraum: 1,74 m²

Raumhöhe: 2,28 - 2,53 m

Geschoss:

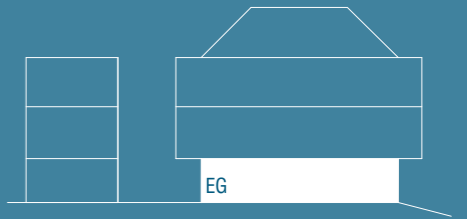

Übersicht:

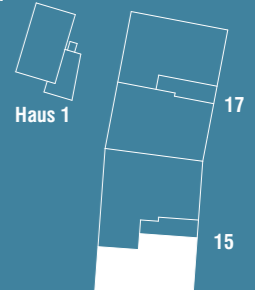



Franz-Schuber-Strasse 15-17
Projektentwicklungs GmbH
Margaretenstrasse 28/3
1040 Wien

M/W ARTMÜLLER ARCHITEKTEN
ZIVILTECHNIKER GMBH

staatlich befugte und beidete Ziviltechniker
Stolberggasse 34 | 26 A-1050 Wien

Die in der Plandarstellung dargestellte Möblierung ist schematisch und dient ausschließlich zur Illustration. Diese Darstellungen sind unverbindliche Plankopien. Der Planung und Ausführung sind Änderungen vorbehalten. Es gilt die Bau- und Ausstattungsbeschreibung. Änderungen vorbehalten. Sämtliche Maße sind Rohbaumaße.

Planstand:

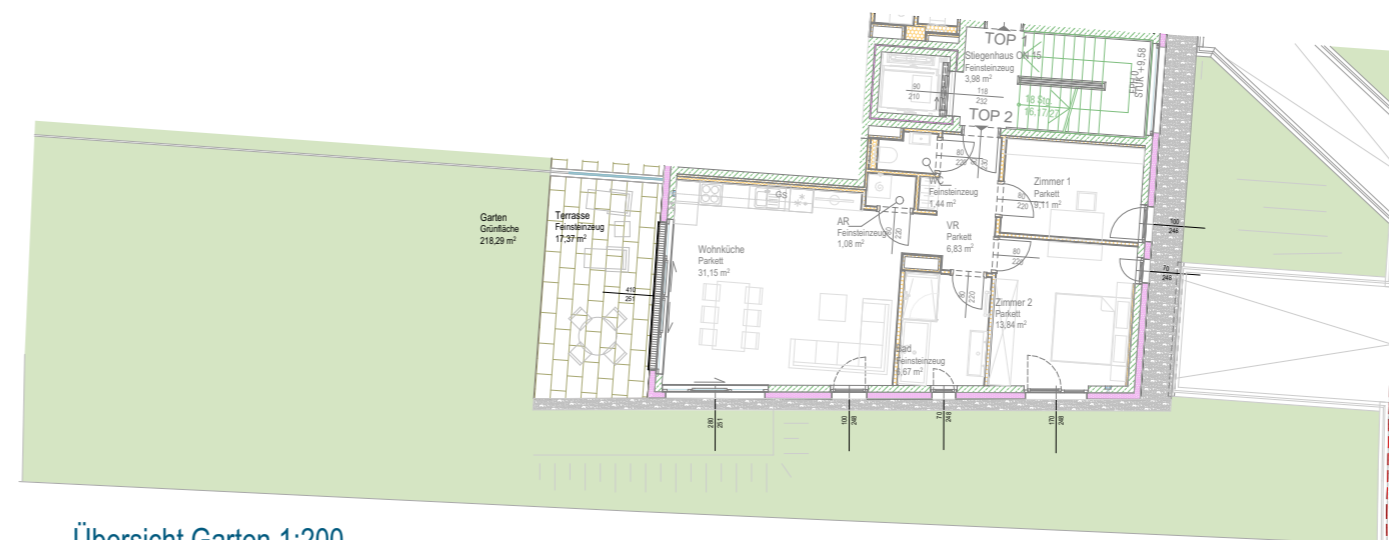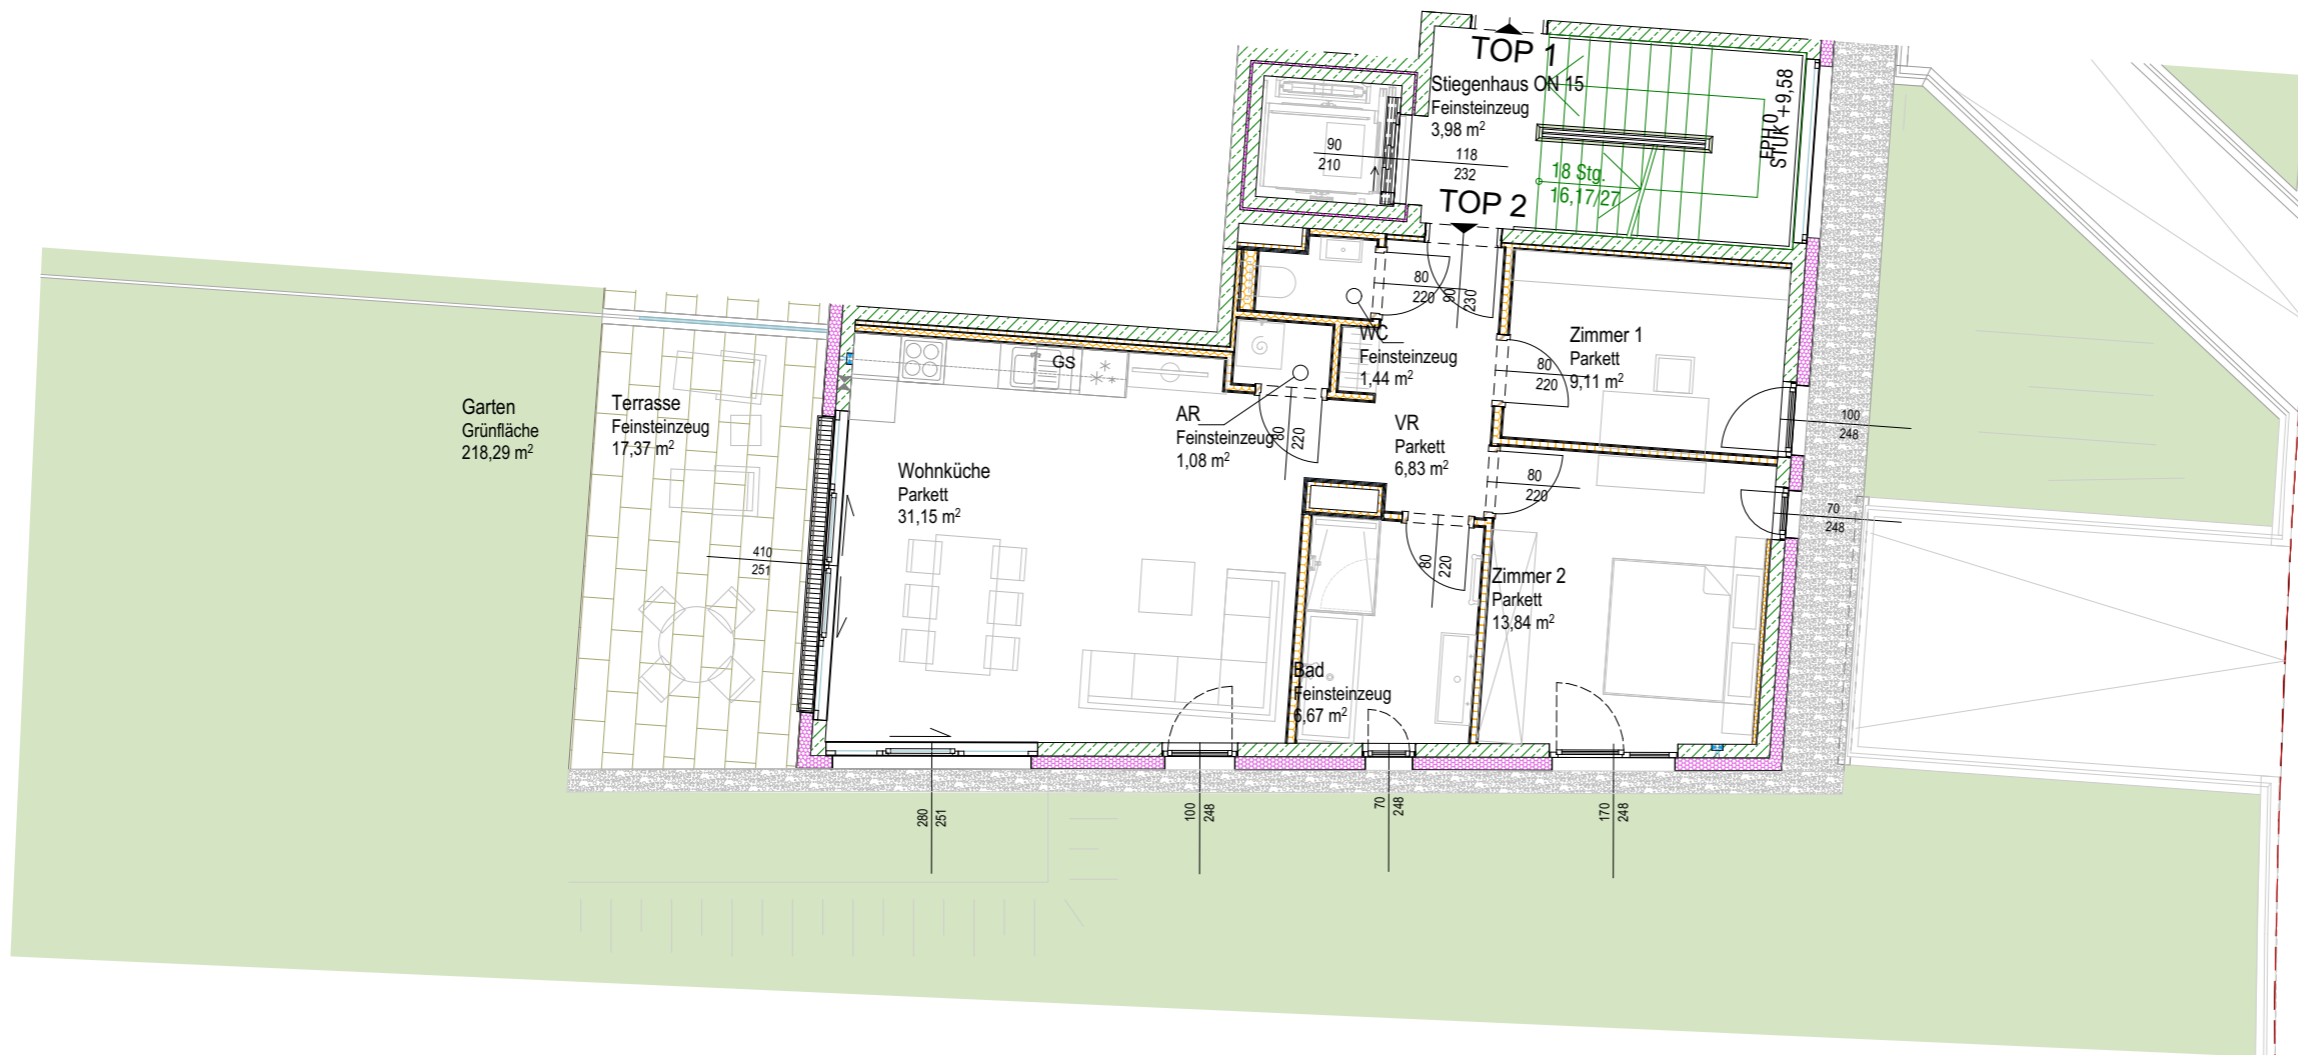

Übersicht Garten 1:200



A3 | M 1:100, 1:200

